


A type


3LDK

専有面積(備蓄倉庫含) 75.59㎡
 バルコニー面積 14.47㎡
 合計面積 90.06㎡

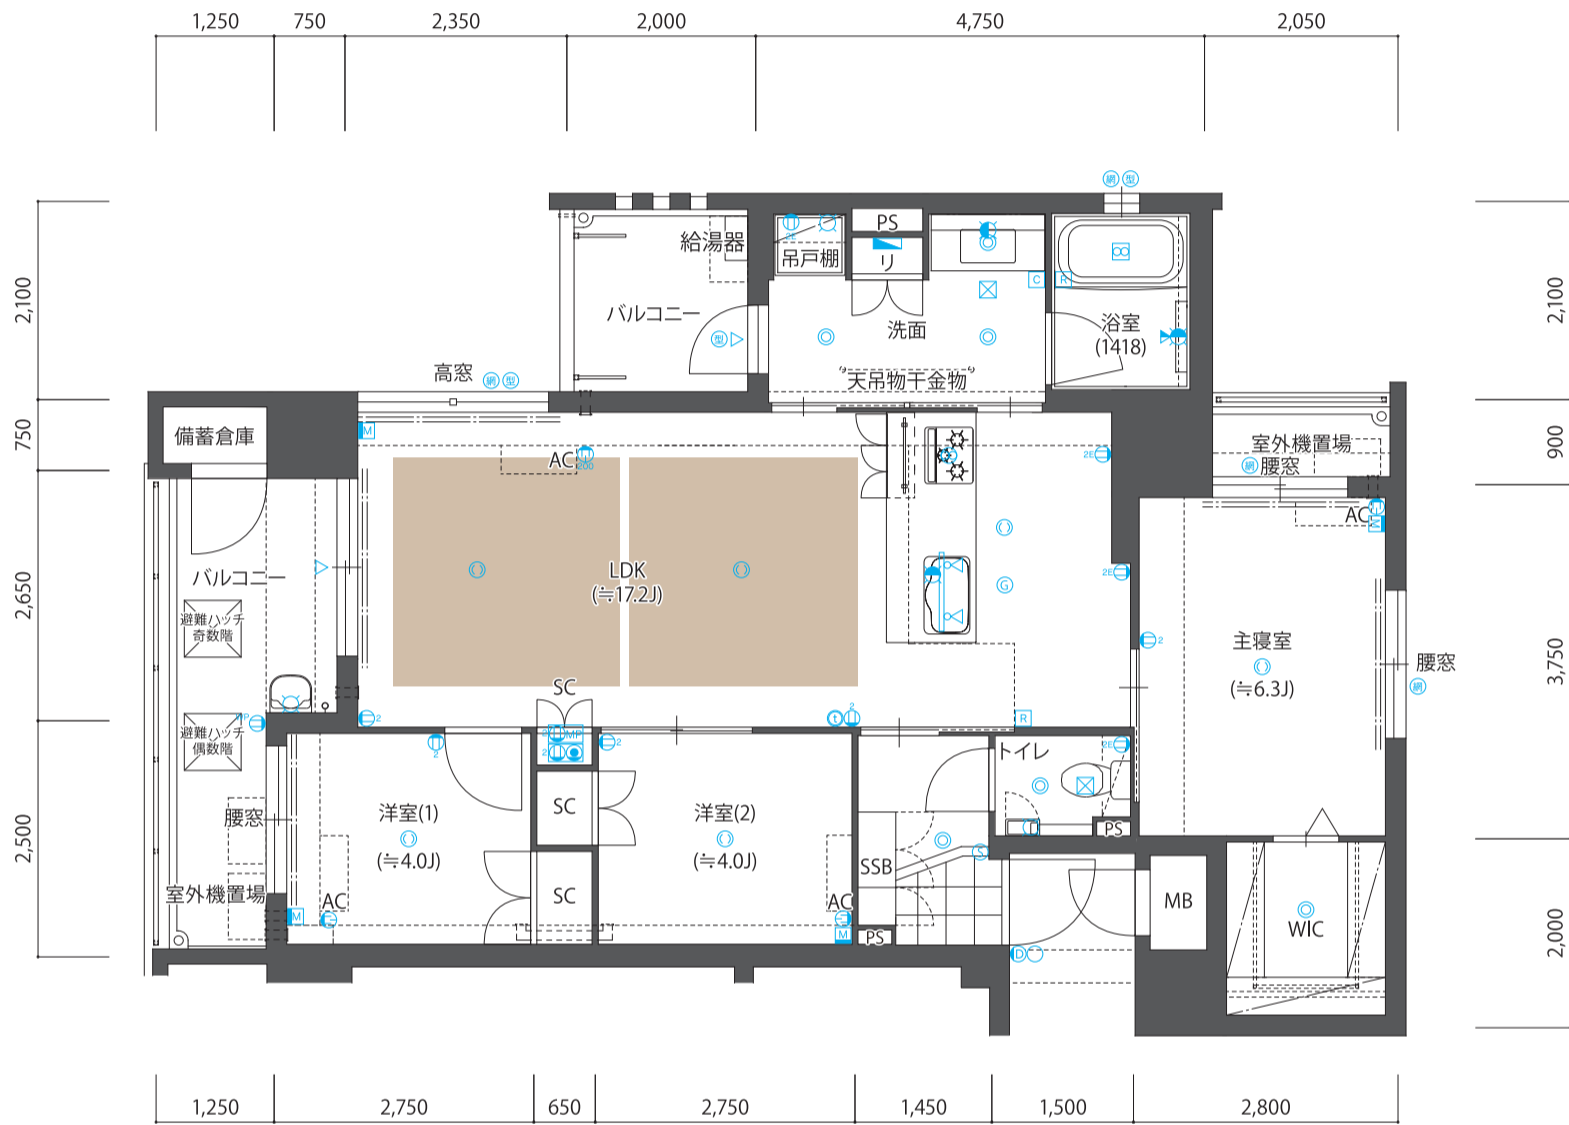

床暖房

- ・ワイドスパン約13m
- ・キッチン、洗面、浴室、物干しバルコニーの行き来が快適な家事導線。
- ・洗面室には室内物干し金具を標準装備。雨天やPM2.5濃度が高い時に活躍します。
- ・6.3帖の主寝室には約2帖の大型ウォークインクローゼット。
- ・備蓄倉庫には万が一の時の災害グッズの他、プラスワンの収納としての役割も。
- ・浴室には窓を設置し、換気をより快適に。

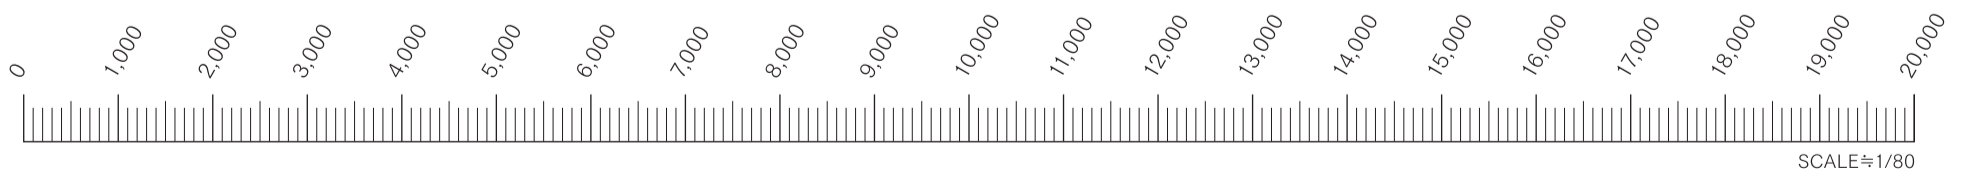

※この図面はA3用紙に原寸出力することで1/80スケールの図面としてご覧いただけます。下部のスケールは家具配置などの参考にご利用ください。単位はmm(ミリメートル)です。