
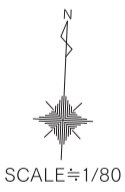



C type

3LDK

専有面積(備蓄倉庫含) 80.11㎡
 バルコニー面積 23.30㎡
 合計面積 103.41㎡

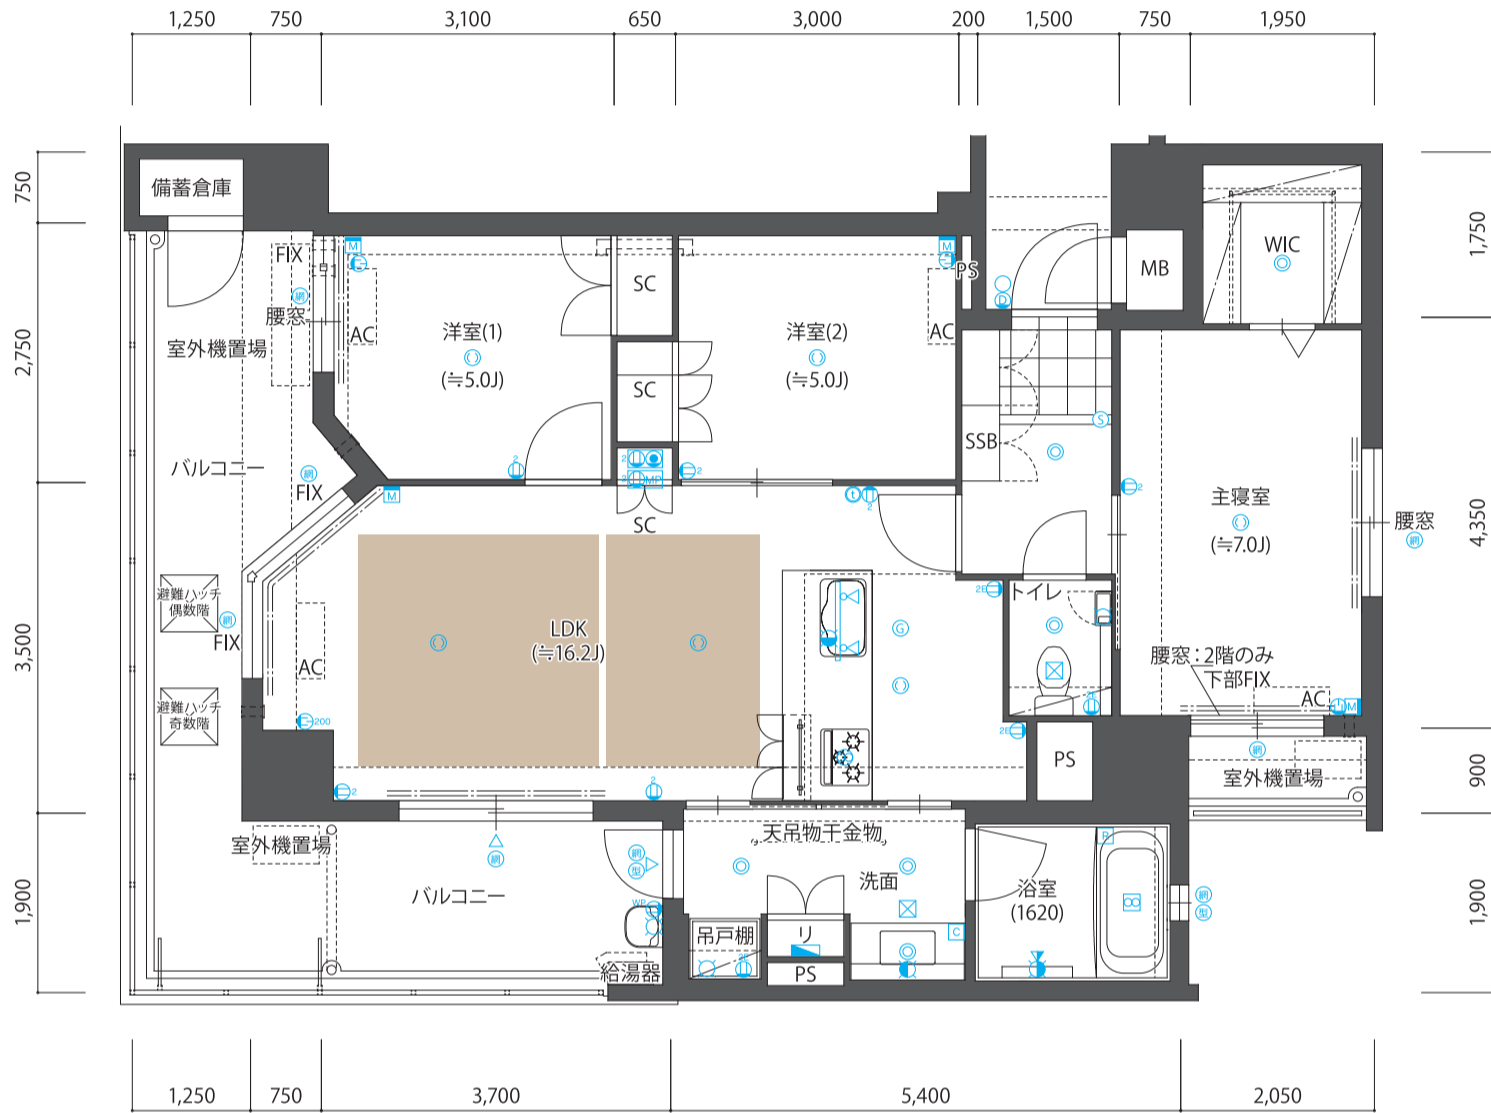

- ・ワイドスパン約13m
- ・キッチン、洗面、浴室、物干しバルコニーの行き来が快適な家事導線。
- ・浴室には窓を設置し、換気をより快適に。
- ・洗面室には室内物干し金具を標準装備。雨天やPM2.5濃度が高い時に活躍します。
- ・約7帖の主寝室には約2帖の大型ウォークインクローゼット。

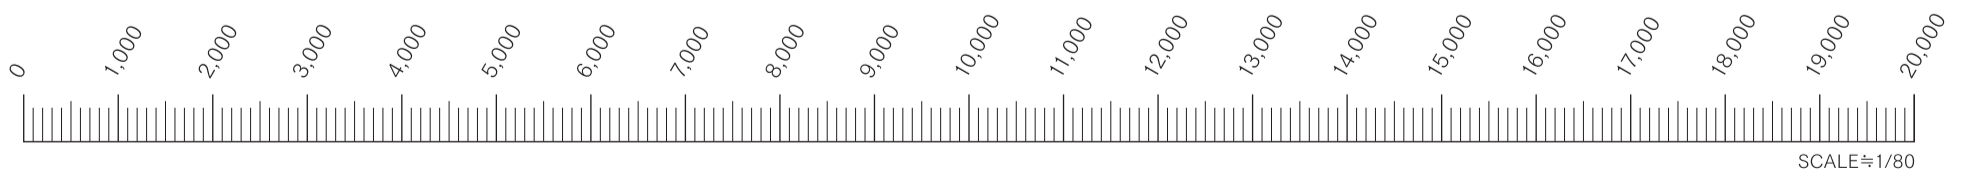

※この図面はA3用紙に原寸出力することで1/80スケールの図面としてご覧いただけます。下部のスケールは家具配置などの参考にご利用ください。単位はmm(ミリメートル)です。