



D type

専有面積(備蓄倉庫含) 54.49㎡
 バルコニー面積 8.42㎡
 合計面積 62.91㎡

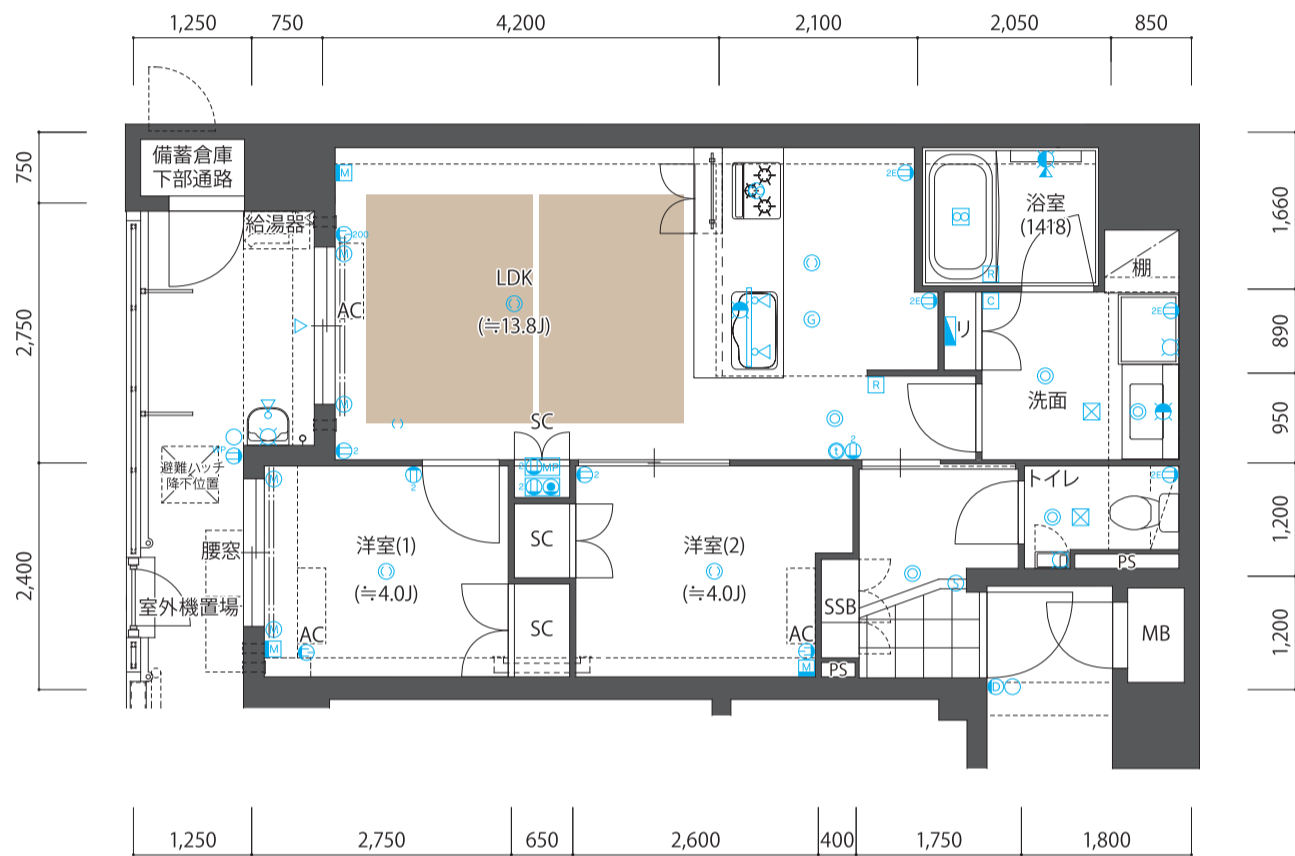

床暖房

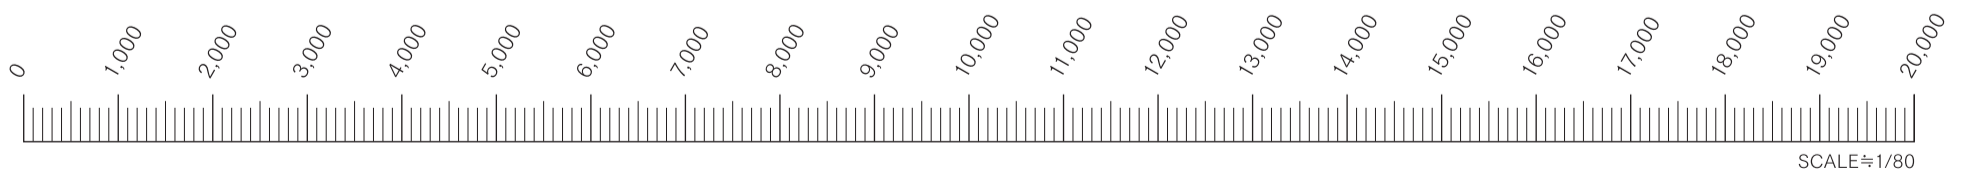

※この図面はA3用紙に原寸出力することで1/80スケールの図面としてご覧いただけます。下部のスケールは家具配置などの参考にご利用ください。単位はmm(ミリメートル)です。